


Městský úřad
Rychnov nad Kněžnou
Odbor výstavby a životního prostředí
schvaluje za podmínek
uvedených v čl. 2473
ze dne 28. 6. 2017
vedoucí odboru



Voděrády, Nová Ves

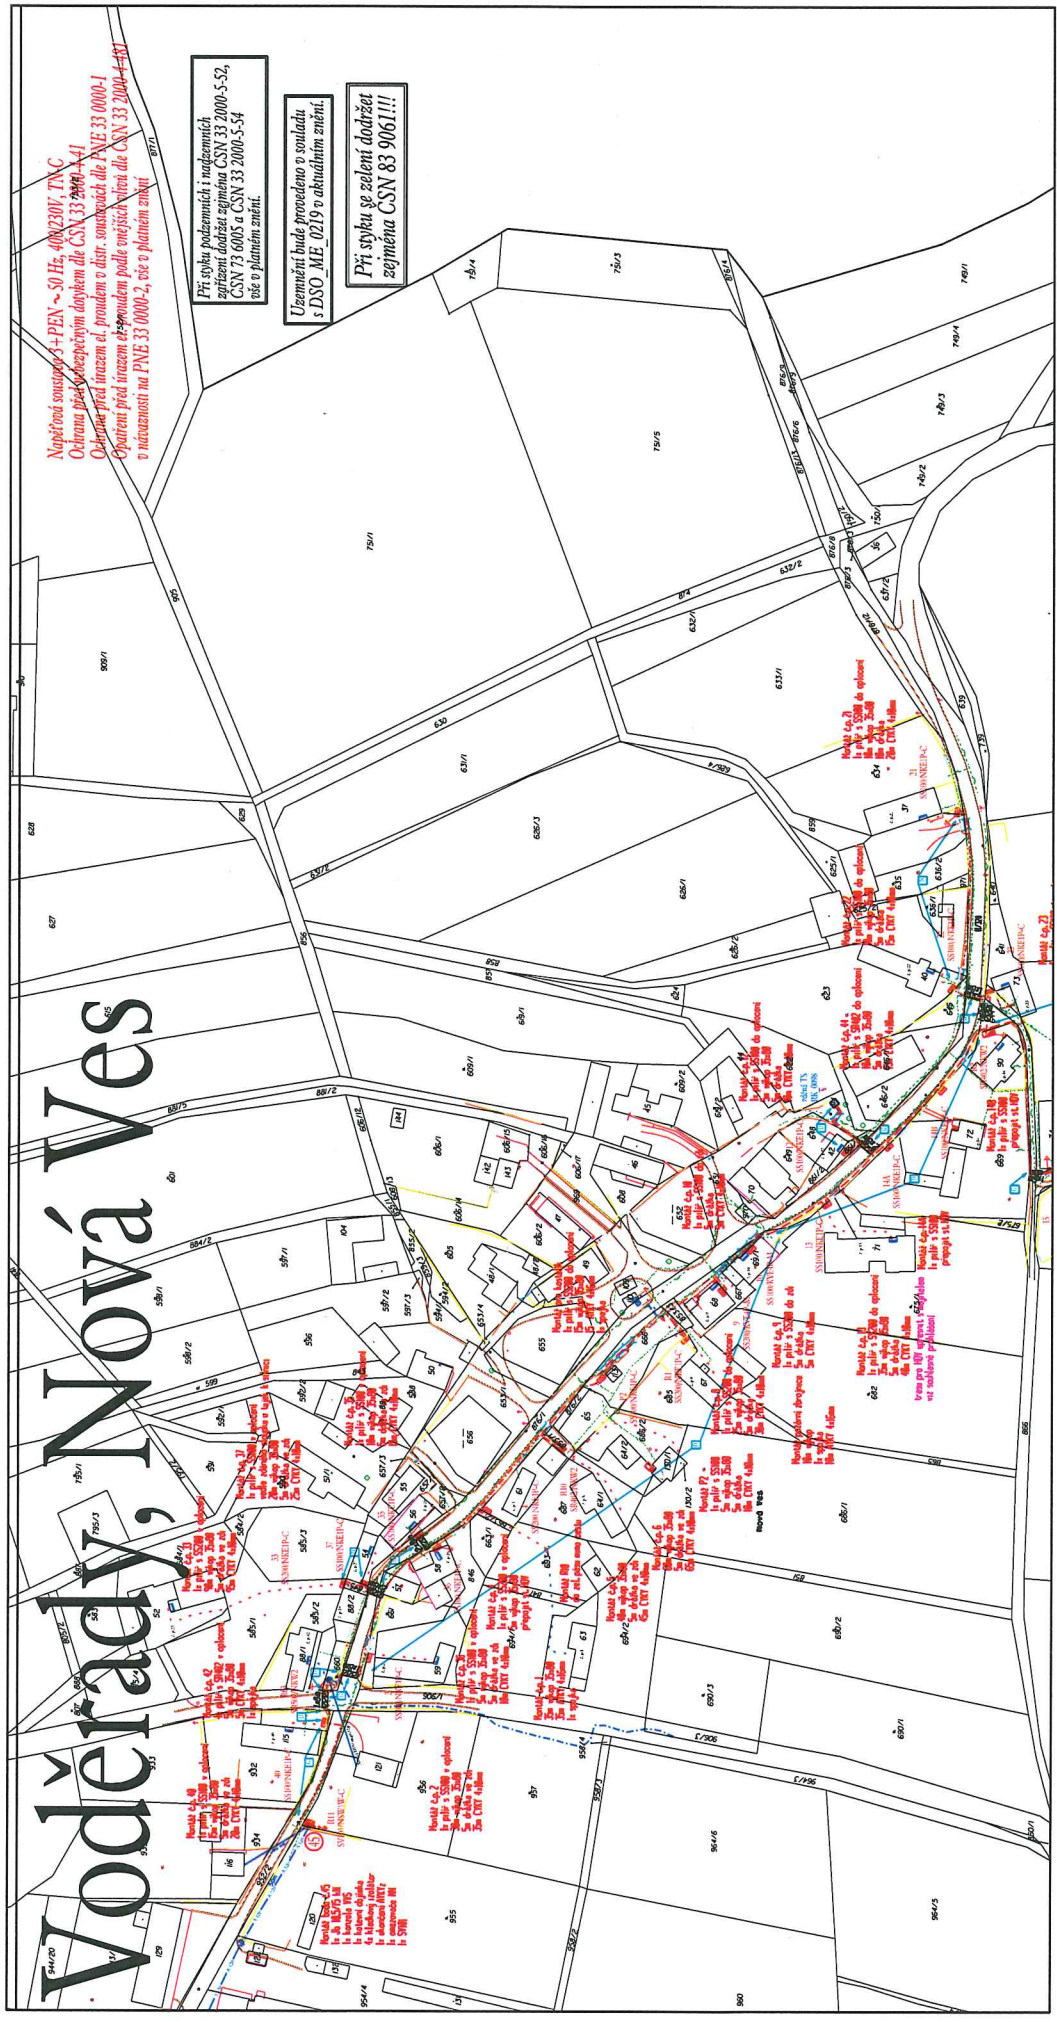

Nápojná soustava 4 PEN ~ 50 Hz, 400V/230V, TN-C
Ochrana před úbočným dotykem dle ČSN 33 2000-5-52,
Ochrana před úrazem el. proudem a distr. soustavách dle PNE 33 0000-1
Opakem před úrazem elektrickým podle nejvyšší úrovně dle ČSN 33 2000-4-401
v návaznosti na PNE 33 0000-2, vše v platném znění

Při slyhu požadních i nadzemních
zařízení dodrž zejména ČSN 33 2000-5-52,
ČSN 73 6005 a ČSN 33 2000-5-54
vše v platném znění.

Uzemnění bude provedeno v souladu
s DSO ME 0219 v aktuálním znění.

Při slyhu se zejména dodržet
zejména ČSN 83 9061!!!

