



Dopravní omezení na silnici II/320 Voděradý - Uhřínovice, úplná uzavírka včetně objížděné trasy 24.4.2017 - 30.7.2017

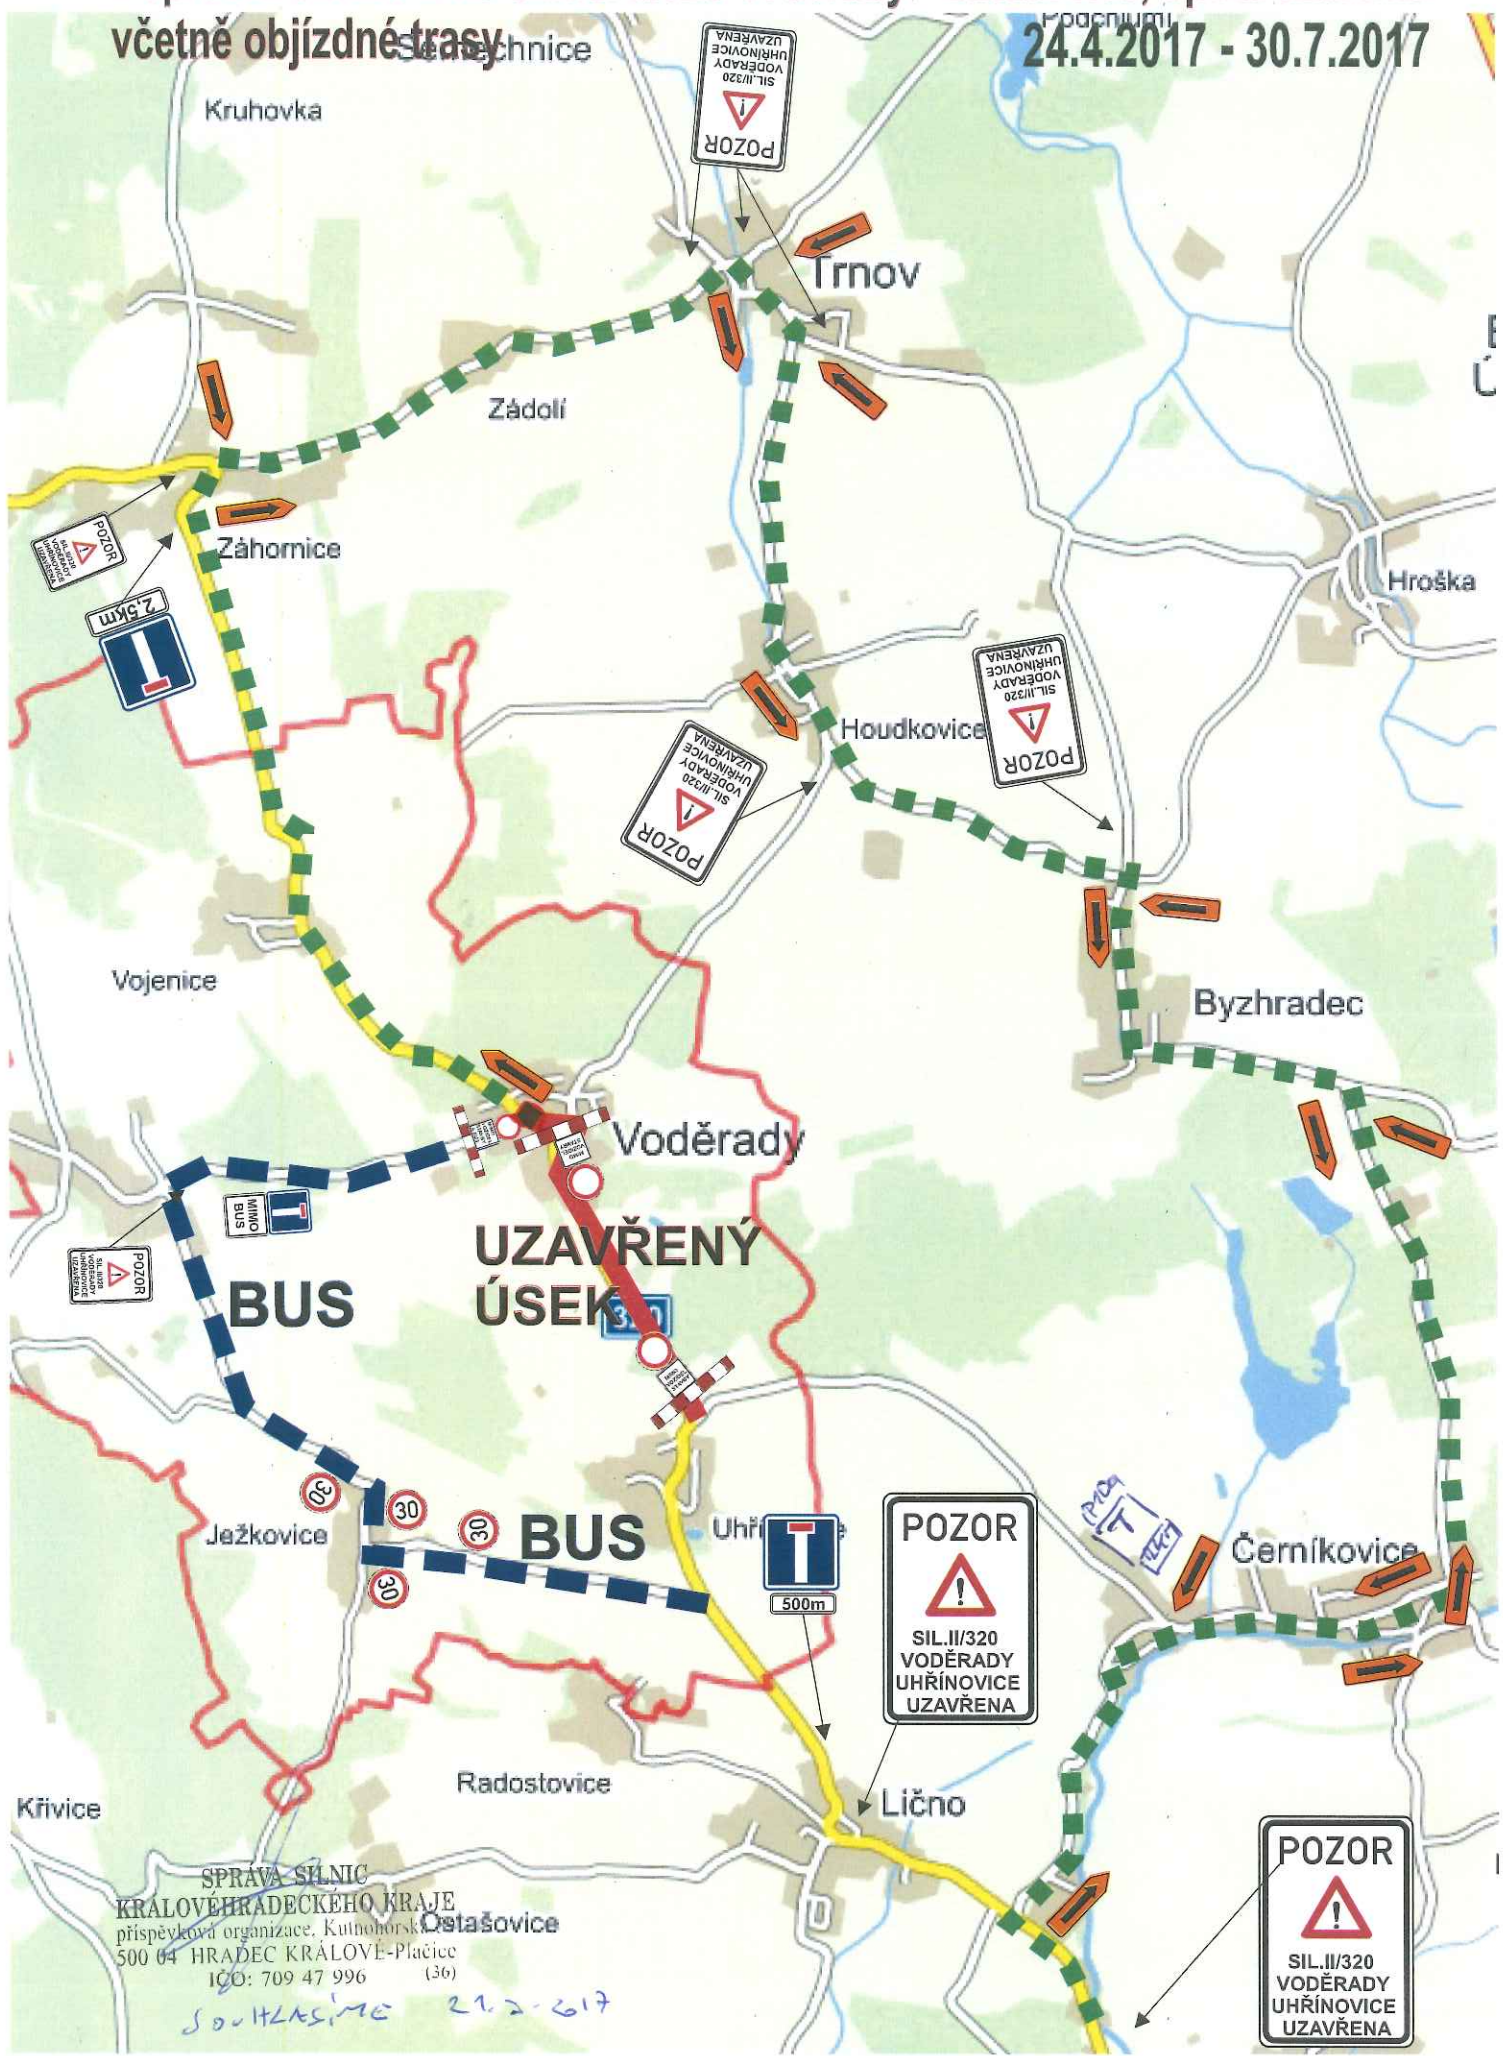

SPRÁVA SILNIC
KRALOVÉHRADCEKÉHO KRAJE
příspěvková organizace, Kutnohorská 20
500 04 HRADEC KRÁLOVÉ-Pláče
IČO: 709 47 996 (30)
SOUTKASIMC 21.2.2017

POZOR
SIL. II/320
VODĚRADÝ
UHŘÍNOVICE
UZAVŘENA

Dopravní omezení na silnici II/320 Voděradý - Uhřetovice, úplná uzavírka včetně objízdné trasy 24.4.2017 - 30.7.2017

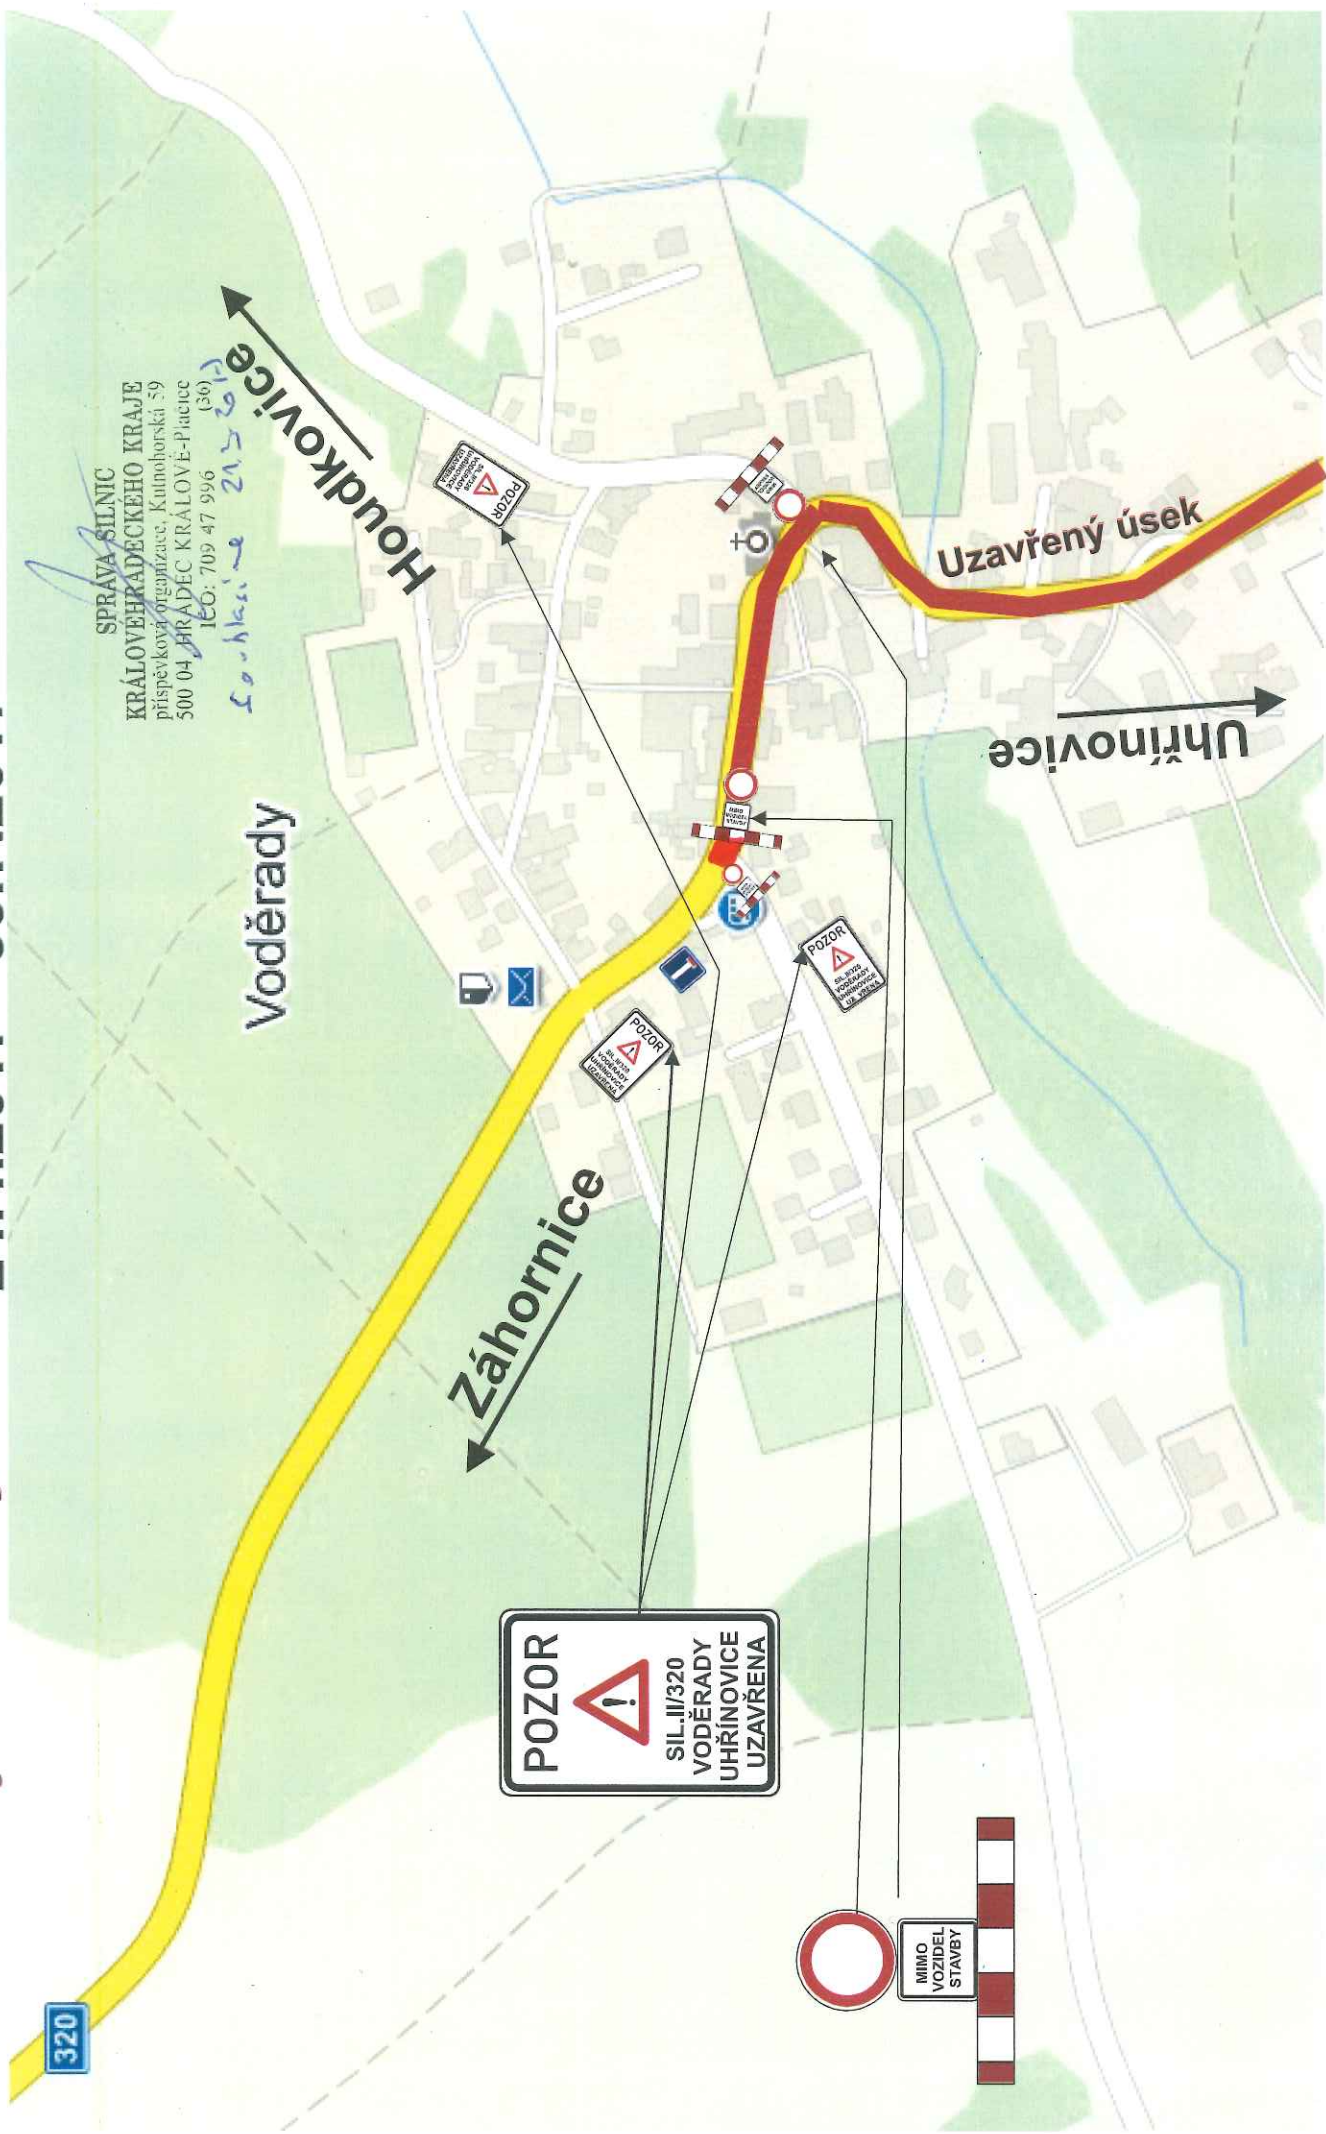

Dopravní omezení na silnici II/320 Voděřady - Uhřetínovice, úplná uzavírka včetně objízdné trasy
24.4.2017 - 30.7.2017

SPRÁVA SILNIC
KRÁLOVÉHRADSKÉHO KRAJE
příspěvková organizace, Kutnohorská 59
500 04 HRADEC KRÁLOVÉ-Plačice
ICO: 709 47 996 (36)

Lochlasine 21.2.2017

Uzavřený úsek



Uhřetínovice

100 m

100 m

MIMO VOZIDEL STAVBY

MIMO VOZIDEL STAVBY

PRAVÉ ÚPRAVY