

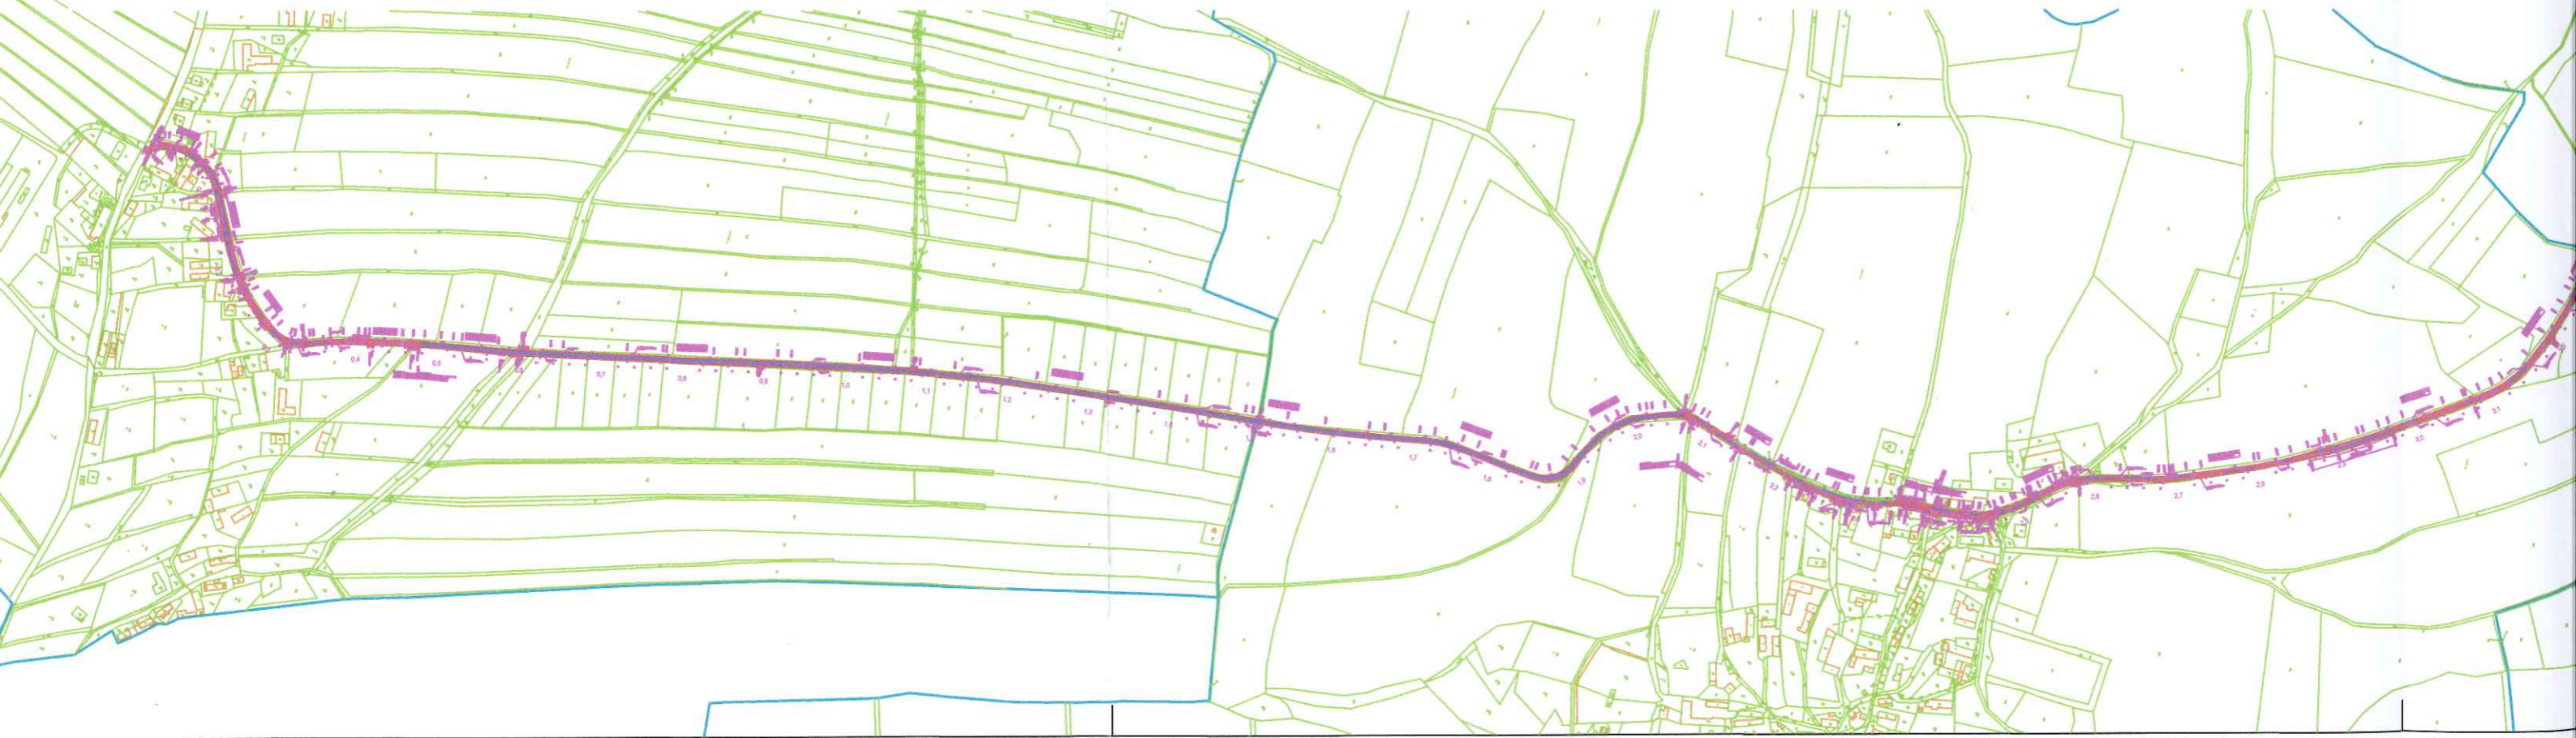
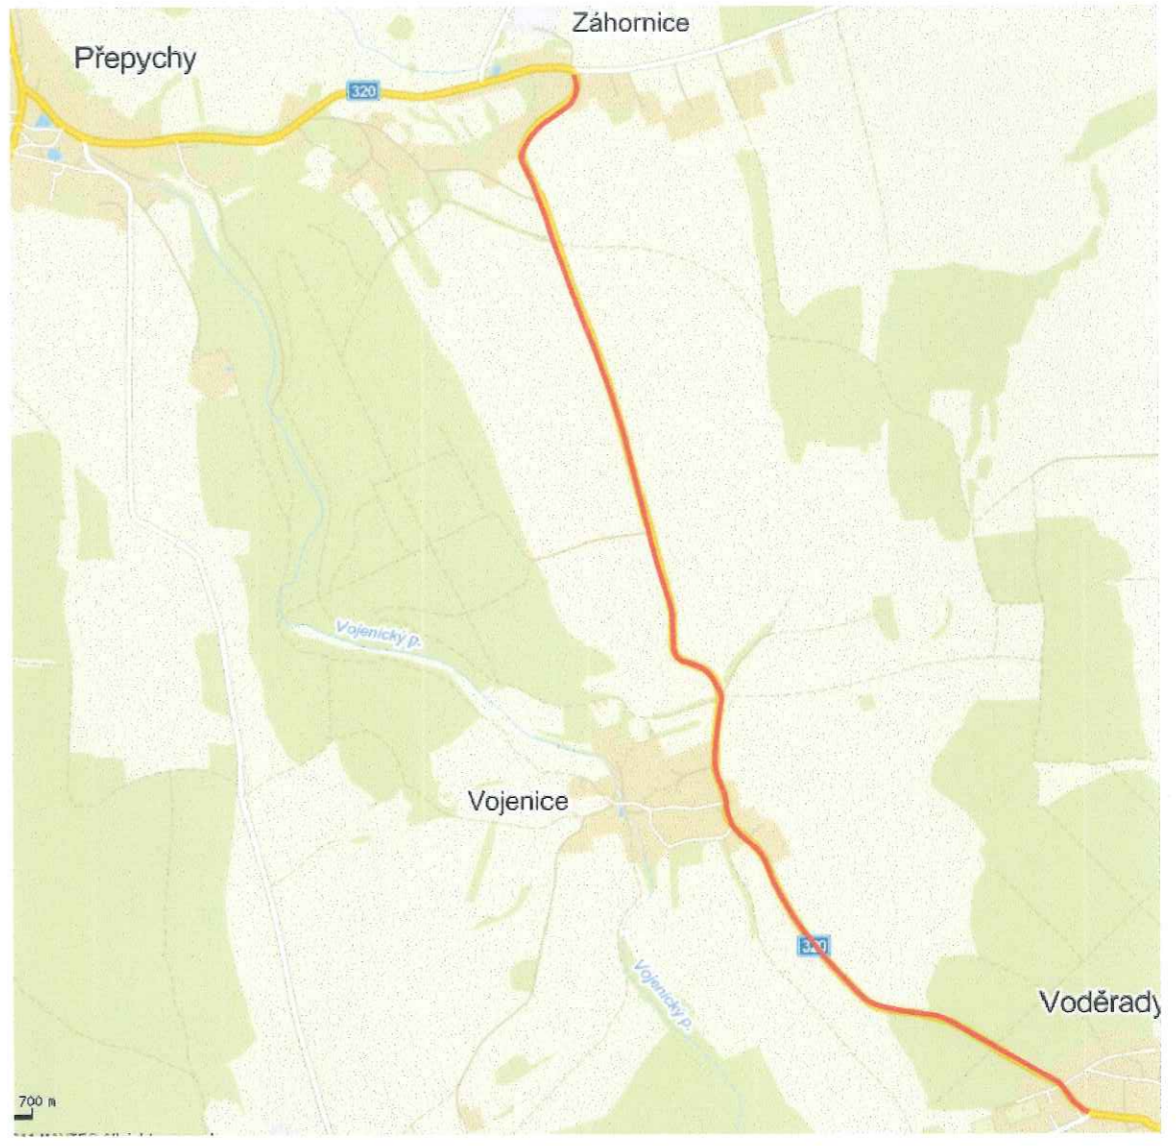
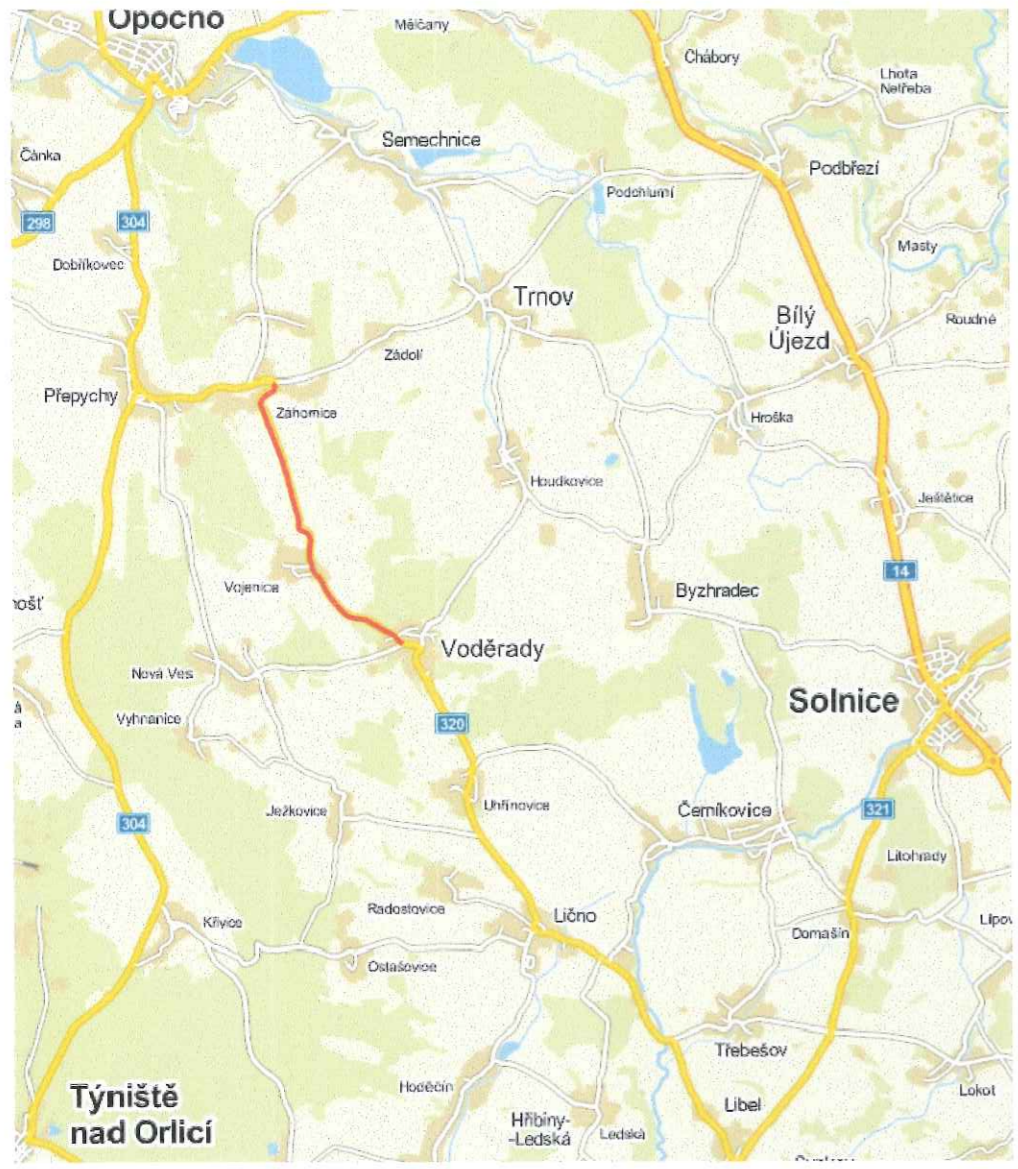


A SITUACE STAVBY

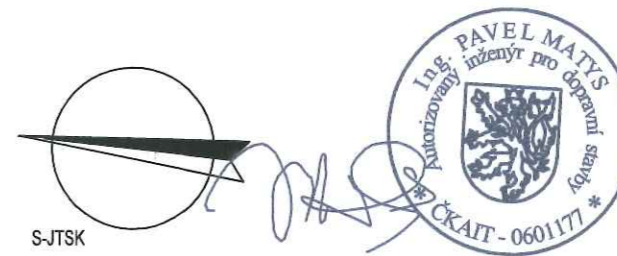

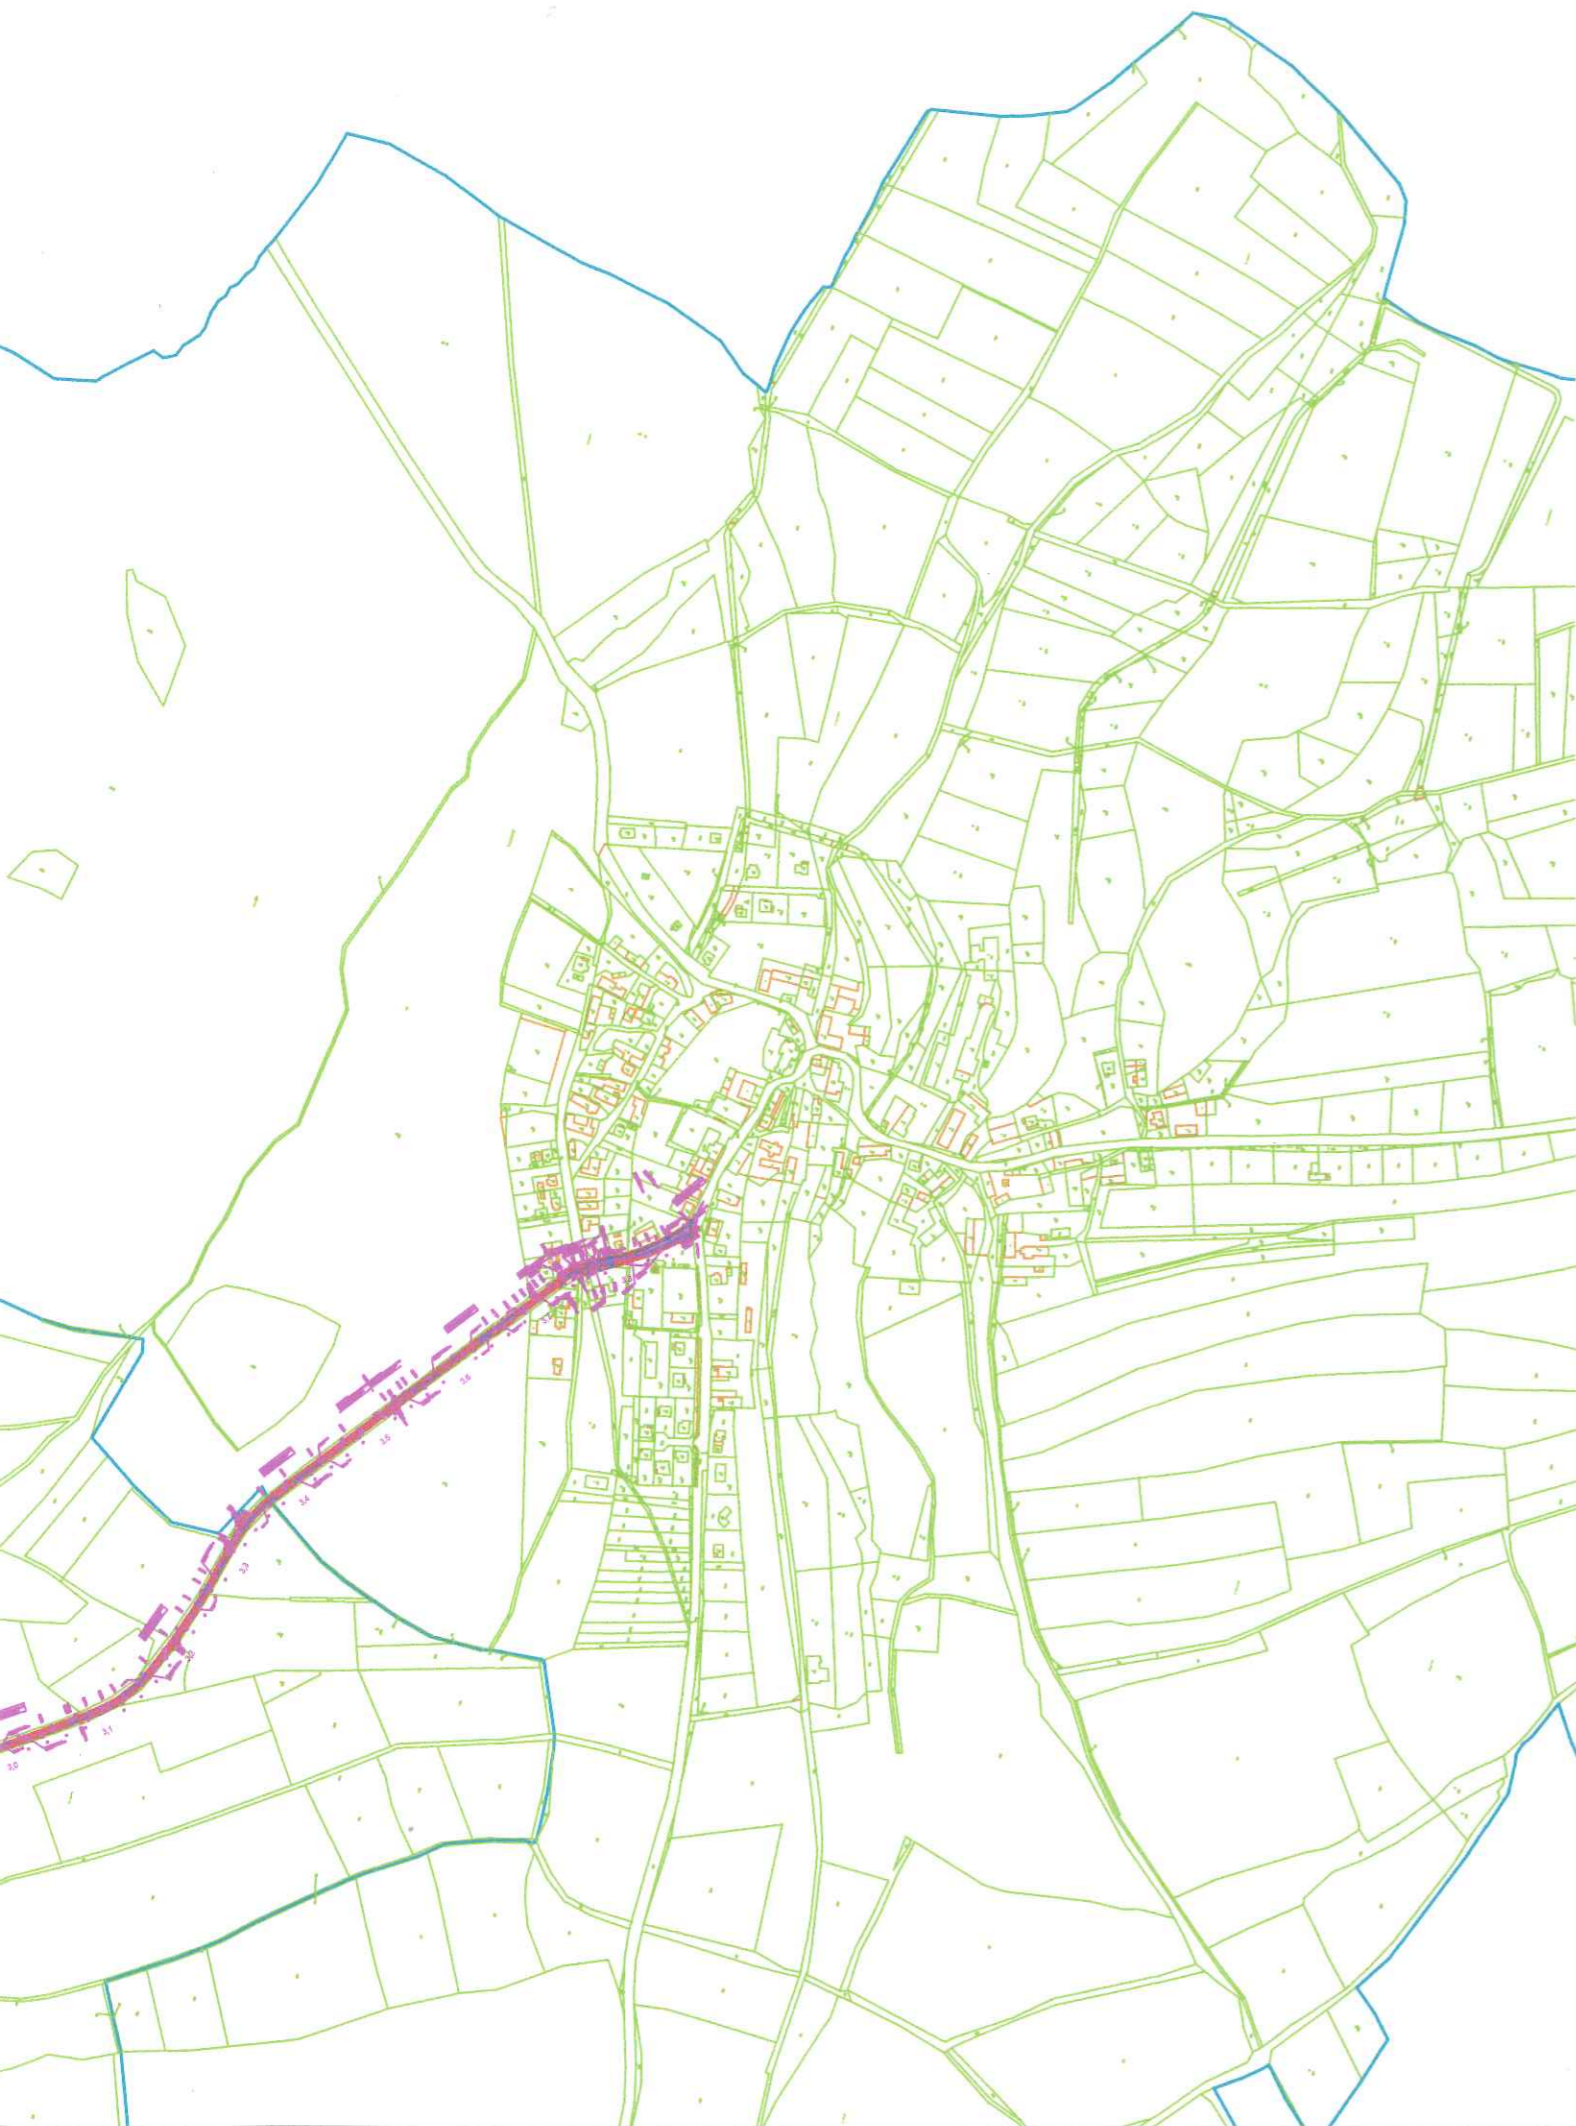

B DSP+PDPS

SOUŘADNICOVÝ SYSTÉM: S-JTSK
VÝŠKOVÝ SYSTÉM: BpV

Investor:



KRÁLOVÉHRADECKÝ KRAJ
Pivovarské náměstí 1245
500 03 Hradec Králové

Razítko, datum, podpis:

Objednatel:



SÚS Královéhradeckého kraje a.s.
Kutnohorská 59
500 04 Hradec Králové

Razítko, datum, podpis:

Objednatel:



Dopravně inženýrská kancelář, s.r.o.
Bozděchova 1668/13A
500 02 Hradec Králové

Razítko, datum, podpis:

KRESLIL:	KOLEKTIV	
ZPRACOVAL:	ING. PAVEL MATYS	
TECHNICKÁ KONTROLA:	ING. PETR PÁCHA	
ZODPOVĚDNÝ PROJEKTANT:	ING. PAVEL MATYS	
HLAVNÍ PROJEKTANT:	ING. MILOŠ BURIANEC	

IDProjekt s.r.o.
inženýring a projekce dopravních staveb
Júnova 1028, 517 41 Kostelec nad Orlicí
tel. 494 544 554 www.idprojekt.cz
IČO 024 97 247 DIČ CZ02497247

KRAJ: KRÁLOVÉHRADECKÝ	OKRES: Rychnov nad Kněžnou	OBEC: Voděradý, Vojenice, Záhornice	STUPEŇ:	DSP+PDPS
INVESTOR: Královéhradecký kraj, Pivovarské náměstí 1245, 500 03 Hradec Králové			ZAK. ČÍSLO:	007
AKCE: II/320 Voděradý-Záhornice			ARCHIVNÍ ČÍSLO:	2014-007-0007
OBJEKT: SO 101 - KOMUNIKACE			DATUM:	VI / 2014
OBSAH: PŘEHLEDNÁ SITUACE STAVBY			FORMÁT:	4 A4
			MĚŘÍTKO:	1:7500
			ČÍSLO SOUPRAVY: 7	ČÍSLO PŘÍLOHY: B.1.