



I/14 SOLNICE, OBCHVAT, OPRAVA OBJÍZDNÉ TRASY III/3205 UHŘÍNOVICE - ČERNÍKOVICE, DIO

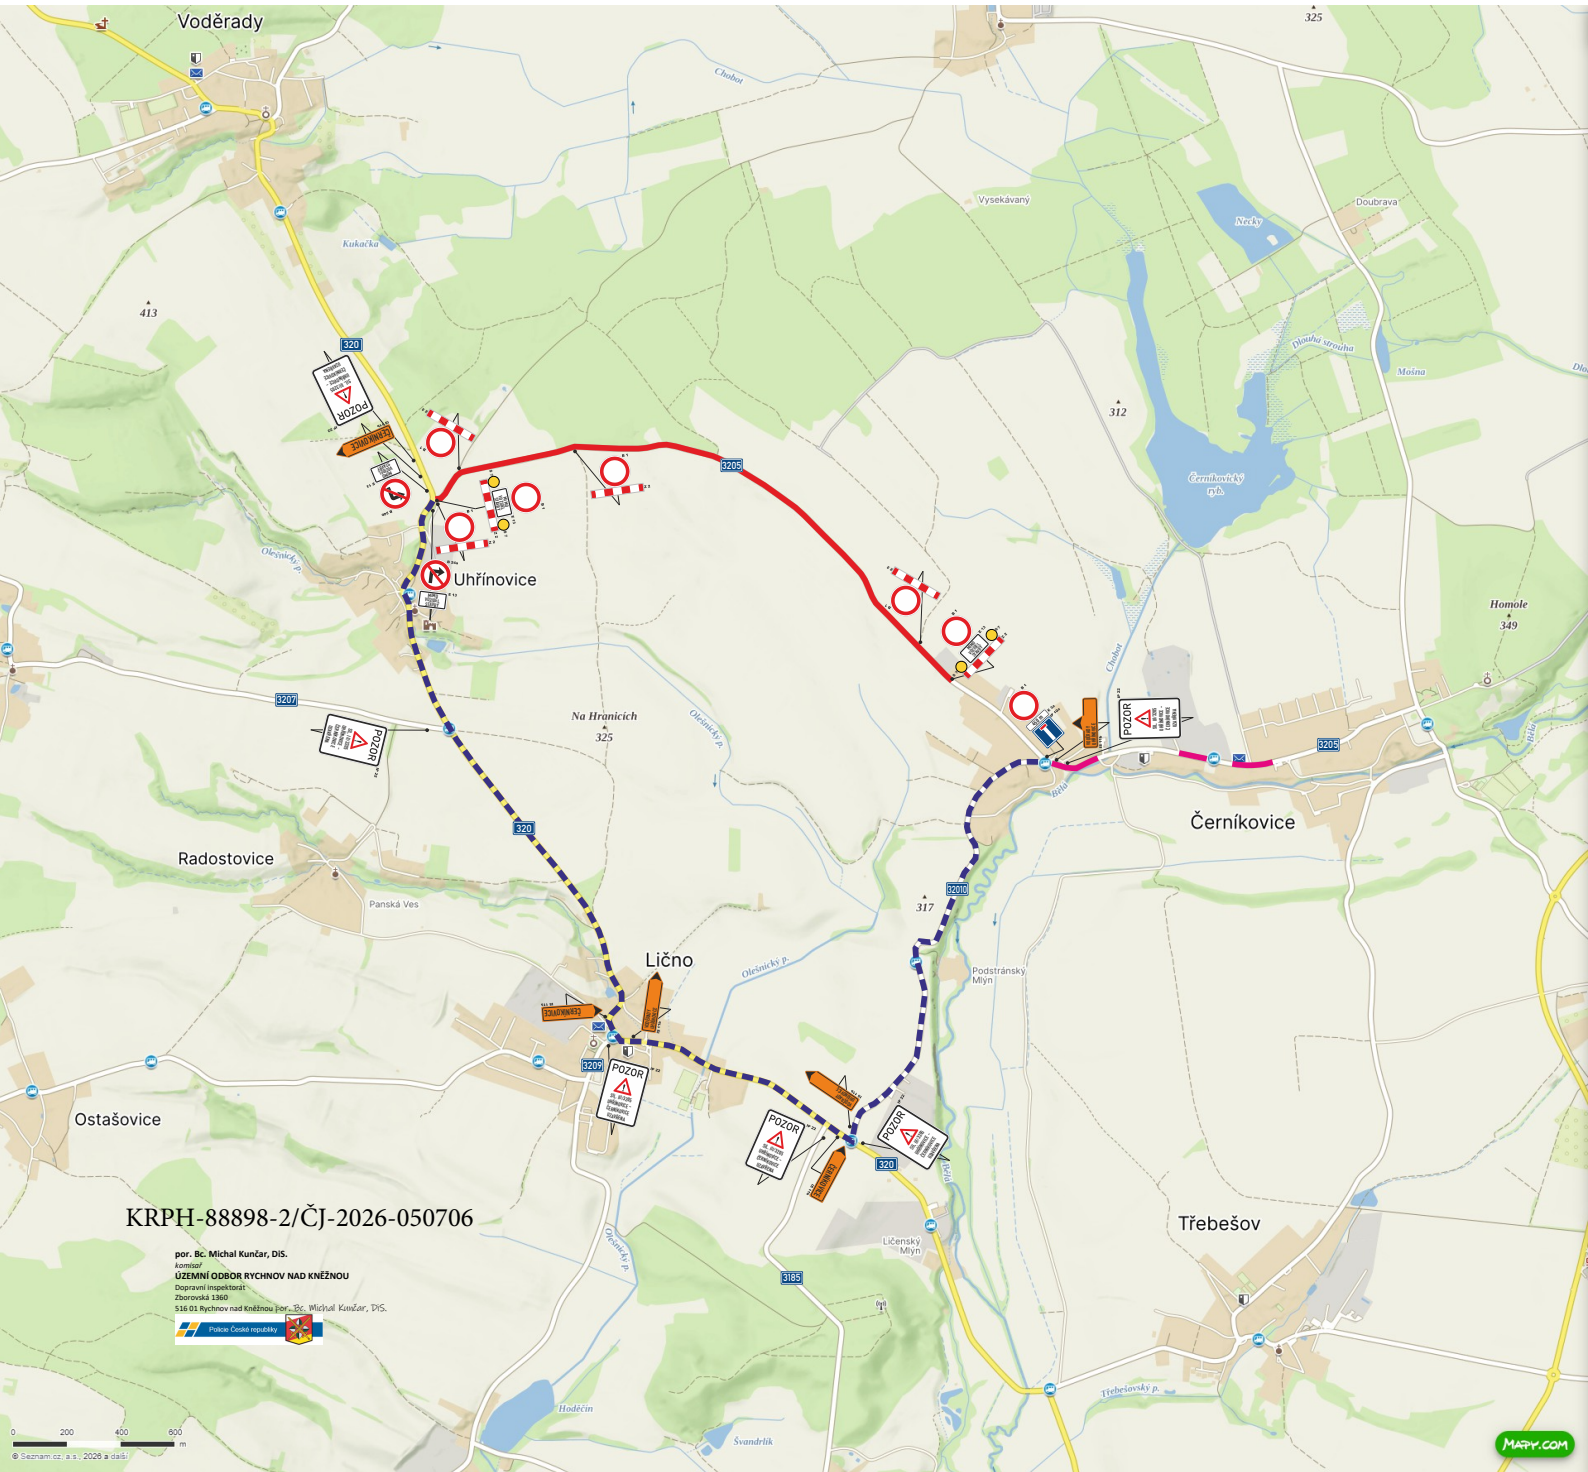

SCHEMA DZ - INTRAVILÁN

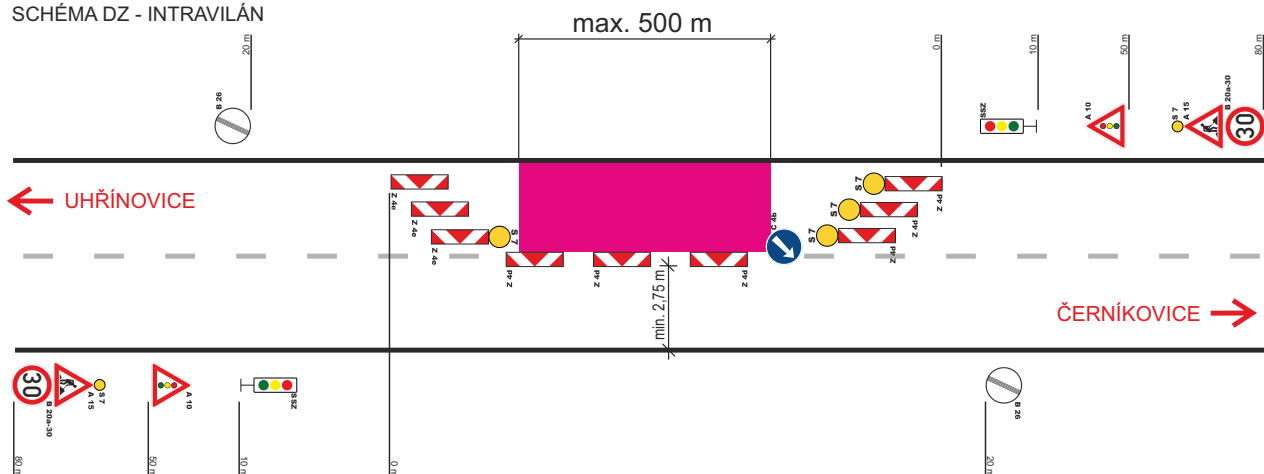

TERMÍN PŘECHODNÉ ÚPRAVY PROVOZU, ČÁSTEČNÉ A ÚPLNÉ UZAVÍRKY: 14.09.2026 - 25.09.2026

- UZAVŘENÝ ÚSEK
- - - OBJÍZDNÁ TRASA
- ÚSEK PRACOVNÍHO MÍSTA