



# LEGENDA

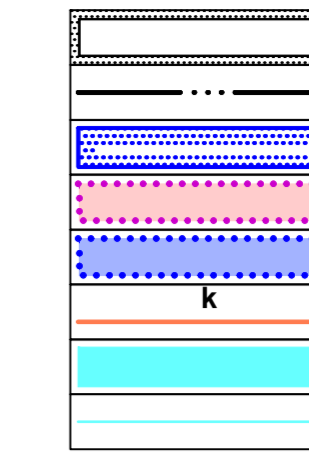

hranice řešeného území  
 hranice katastrálních území  
 zastavitelné plochy  
 plochy přestavby  
 veřejné prospěšné stavby místních komunikací  
 vodní plochy  
 vodní toky

zkratka	název
VDJ	vododaj
ČS	čerpací stanice
VZ	vodní zdroj - vrť
KAN	kanalizace ke zrušení (Voděřady, Vojenice)
ČOV	čistišna odpadních vod
N	biologická nádrž

vododaj  
 vodojem  
 čerpací stanice  
 vodní zdroj - vrť  
 kanalizace ke zrušení (Voděřady, Vojenice)  
 čistišna odpadních vod  
 biologická nádrž

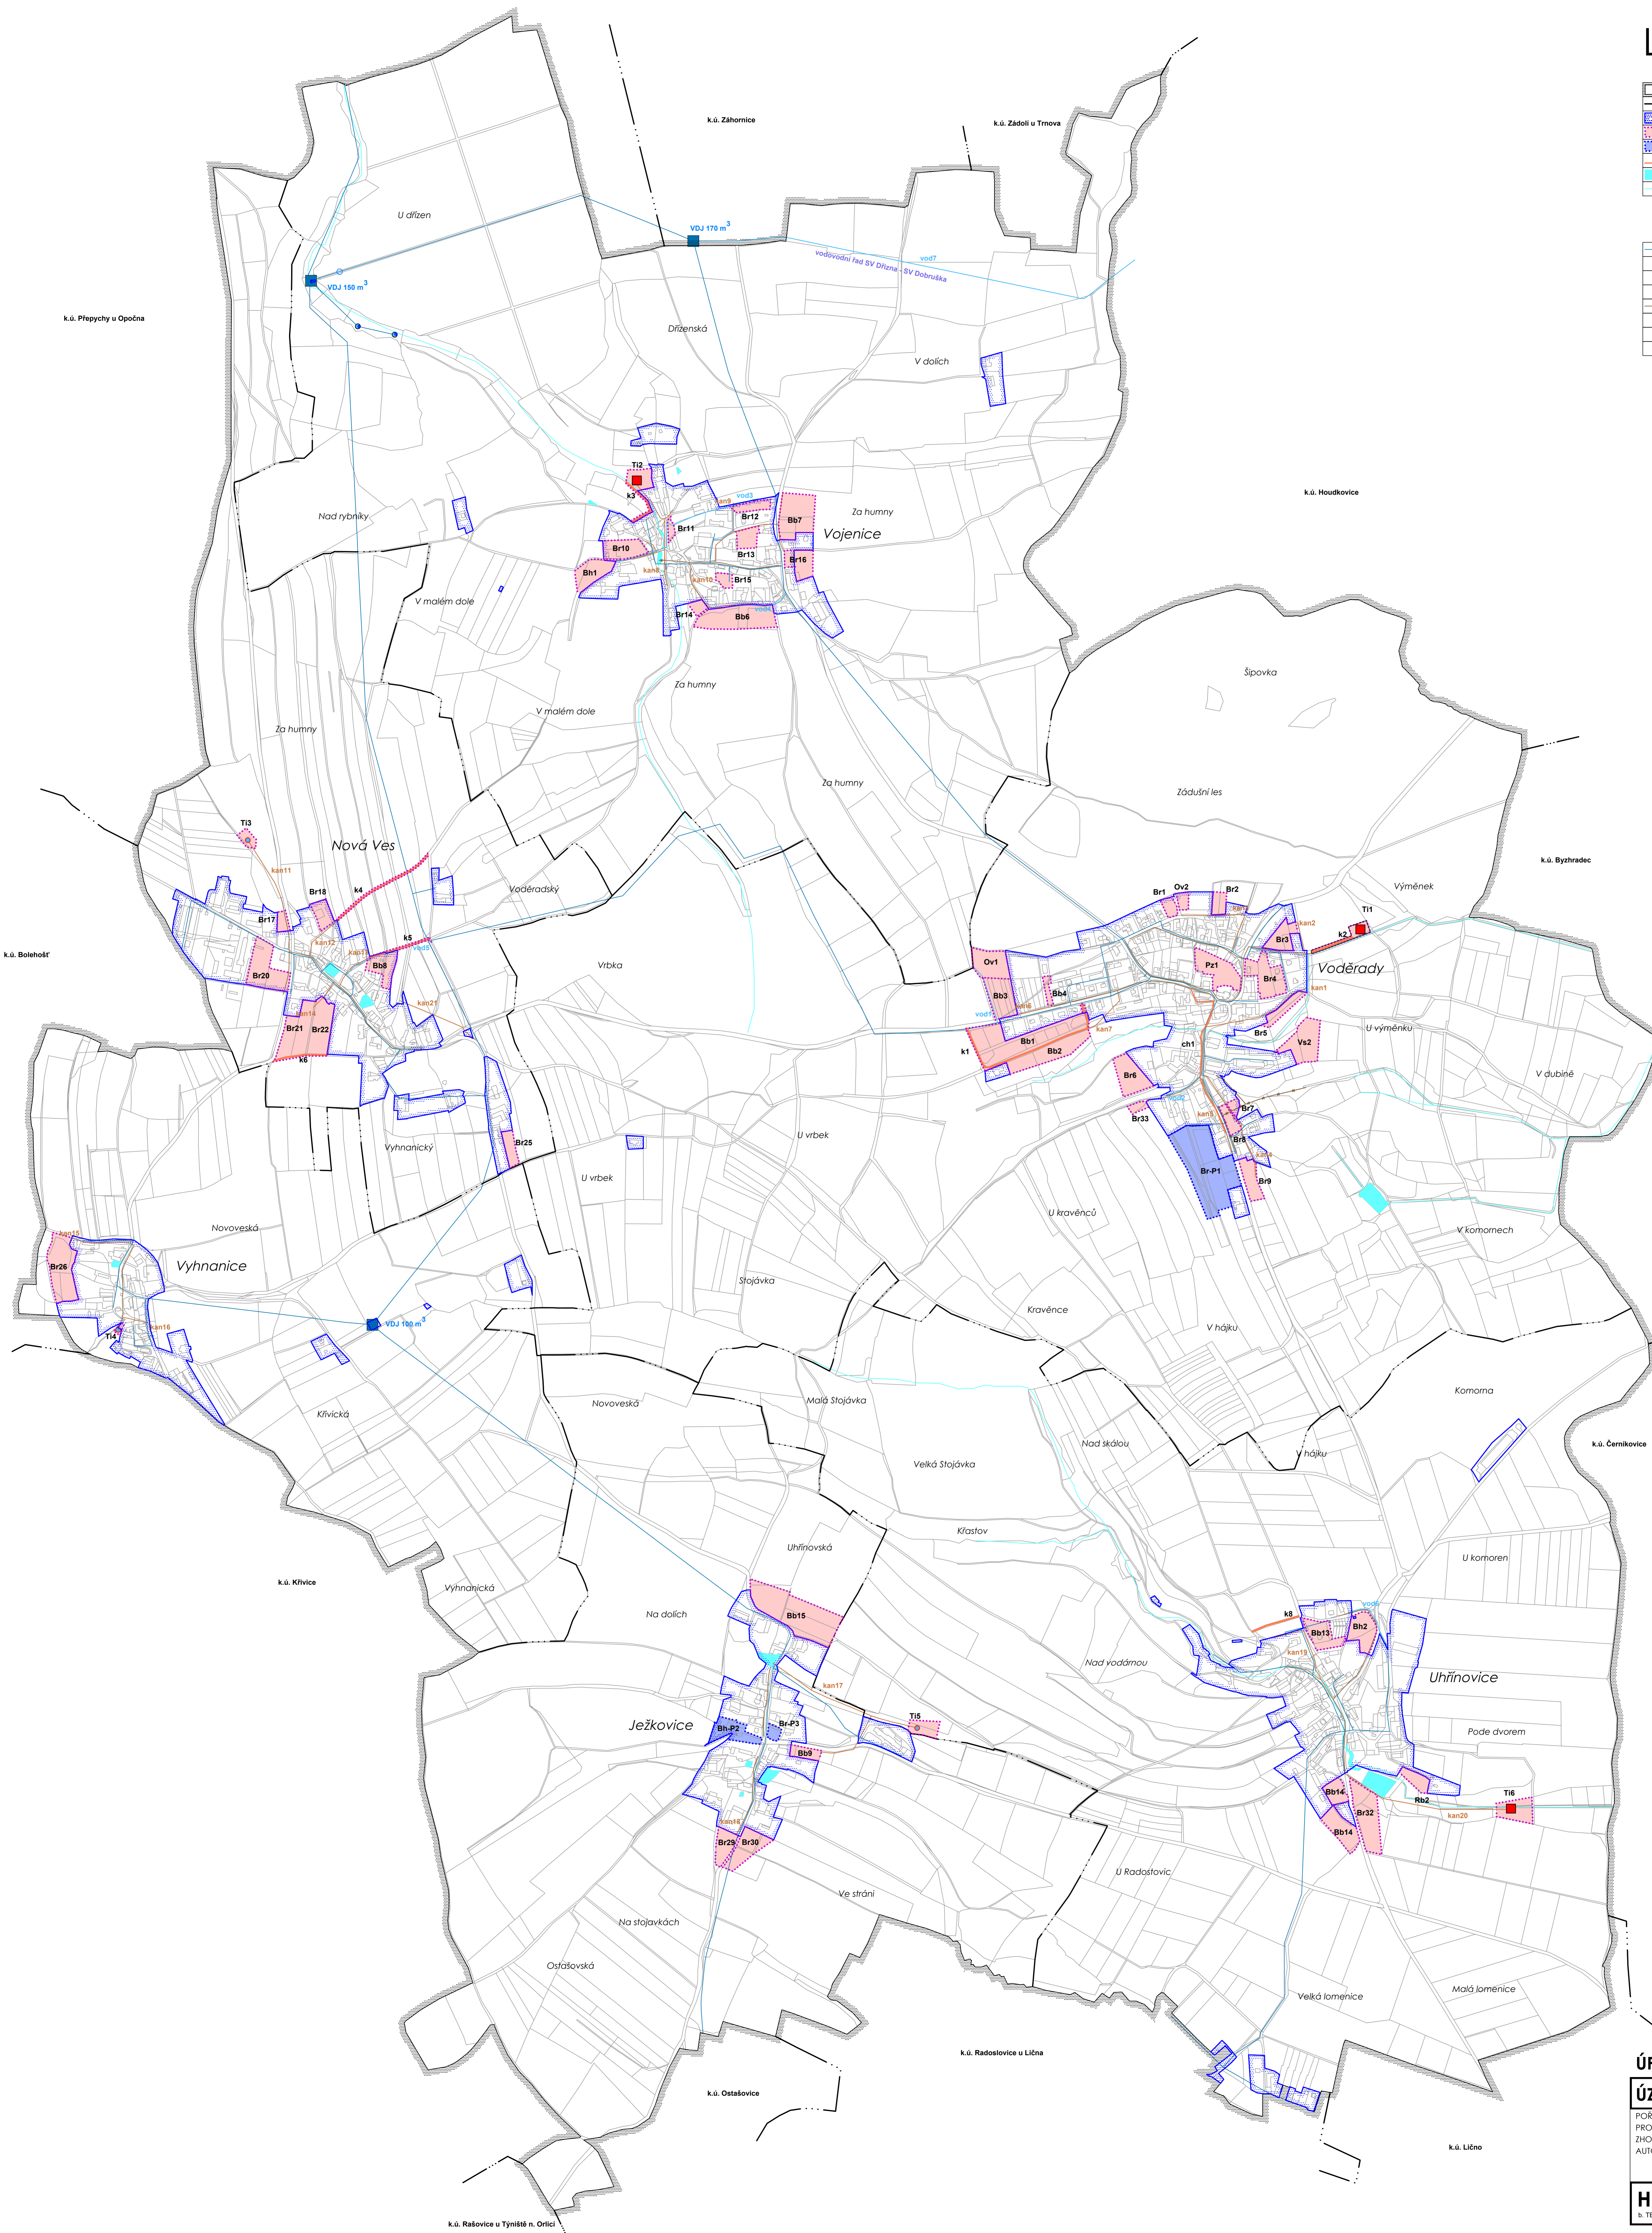

## ÚPLNÉ ZNĚNÍ PO VYDÁNÍ ZMĚN Č. 1, 2 a 3

### ÚZEMNÍ PLÁN VODĚŘADY

POŘIZOVATEL MěÚ Rychnov nad Kněžnou	PROJEKTANT Ing. Eduard Žaluda	ZHOTOVITEL ŽALUDA, projektová kancelář	DATUM X/2021
AUTORSKÝ KOLEKTIV RNDr. Ing. Miroslav Vrbka, Ing. arch. Alena Švandílková, Mgr. Michal Bobr, Ing. Michal Toman			

<b>HLAVNÍ VÝKRES</b> b. TECHNICKÁ INFRASTRUKTURA - VODOVOD, KANALIZACE	PÁRE B2	VÝKRES Č. 1: 5 000	MĚŘÍTKO 1: 5 000
---	------------	-----------------------	---------------------