
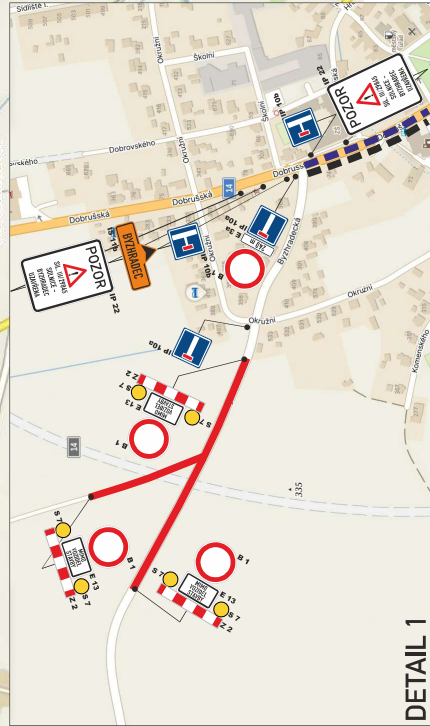


I/14 SOLNICE, OBCHVAT, ÚPLNÁ UZAVÍRKA SILNICE III/29845, DIO

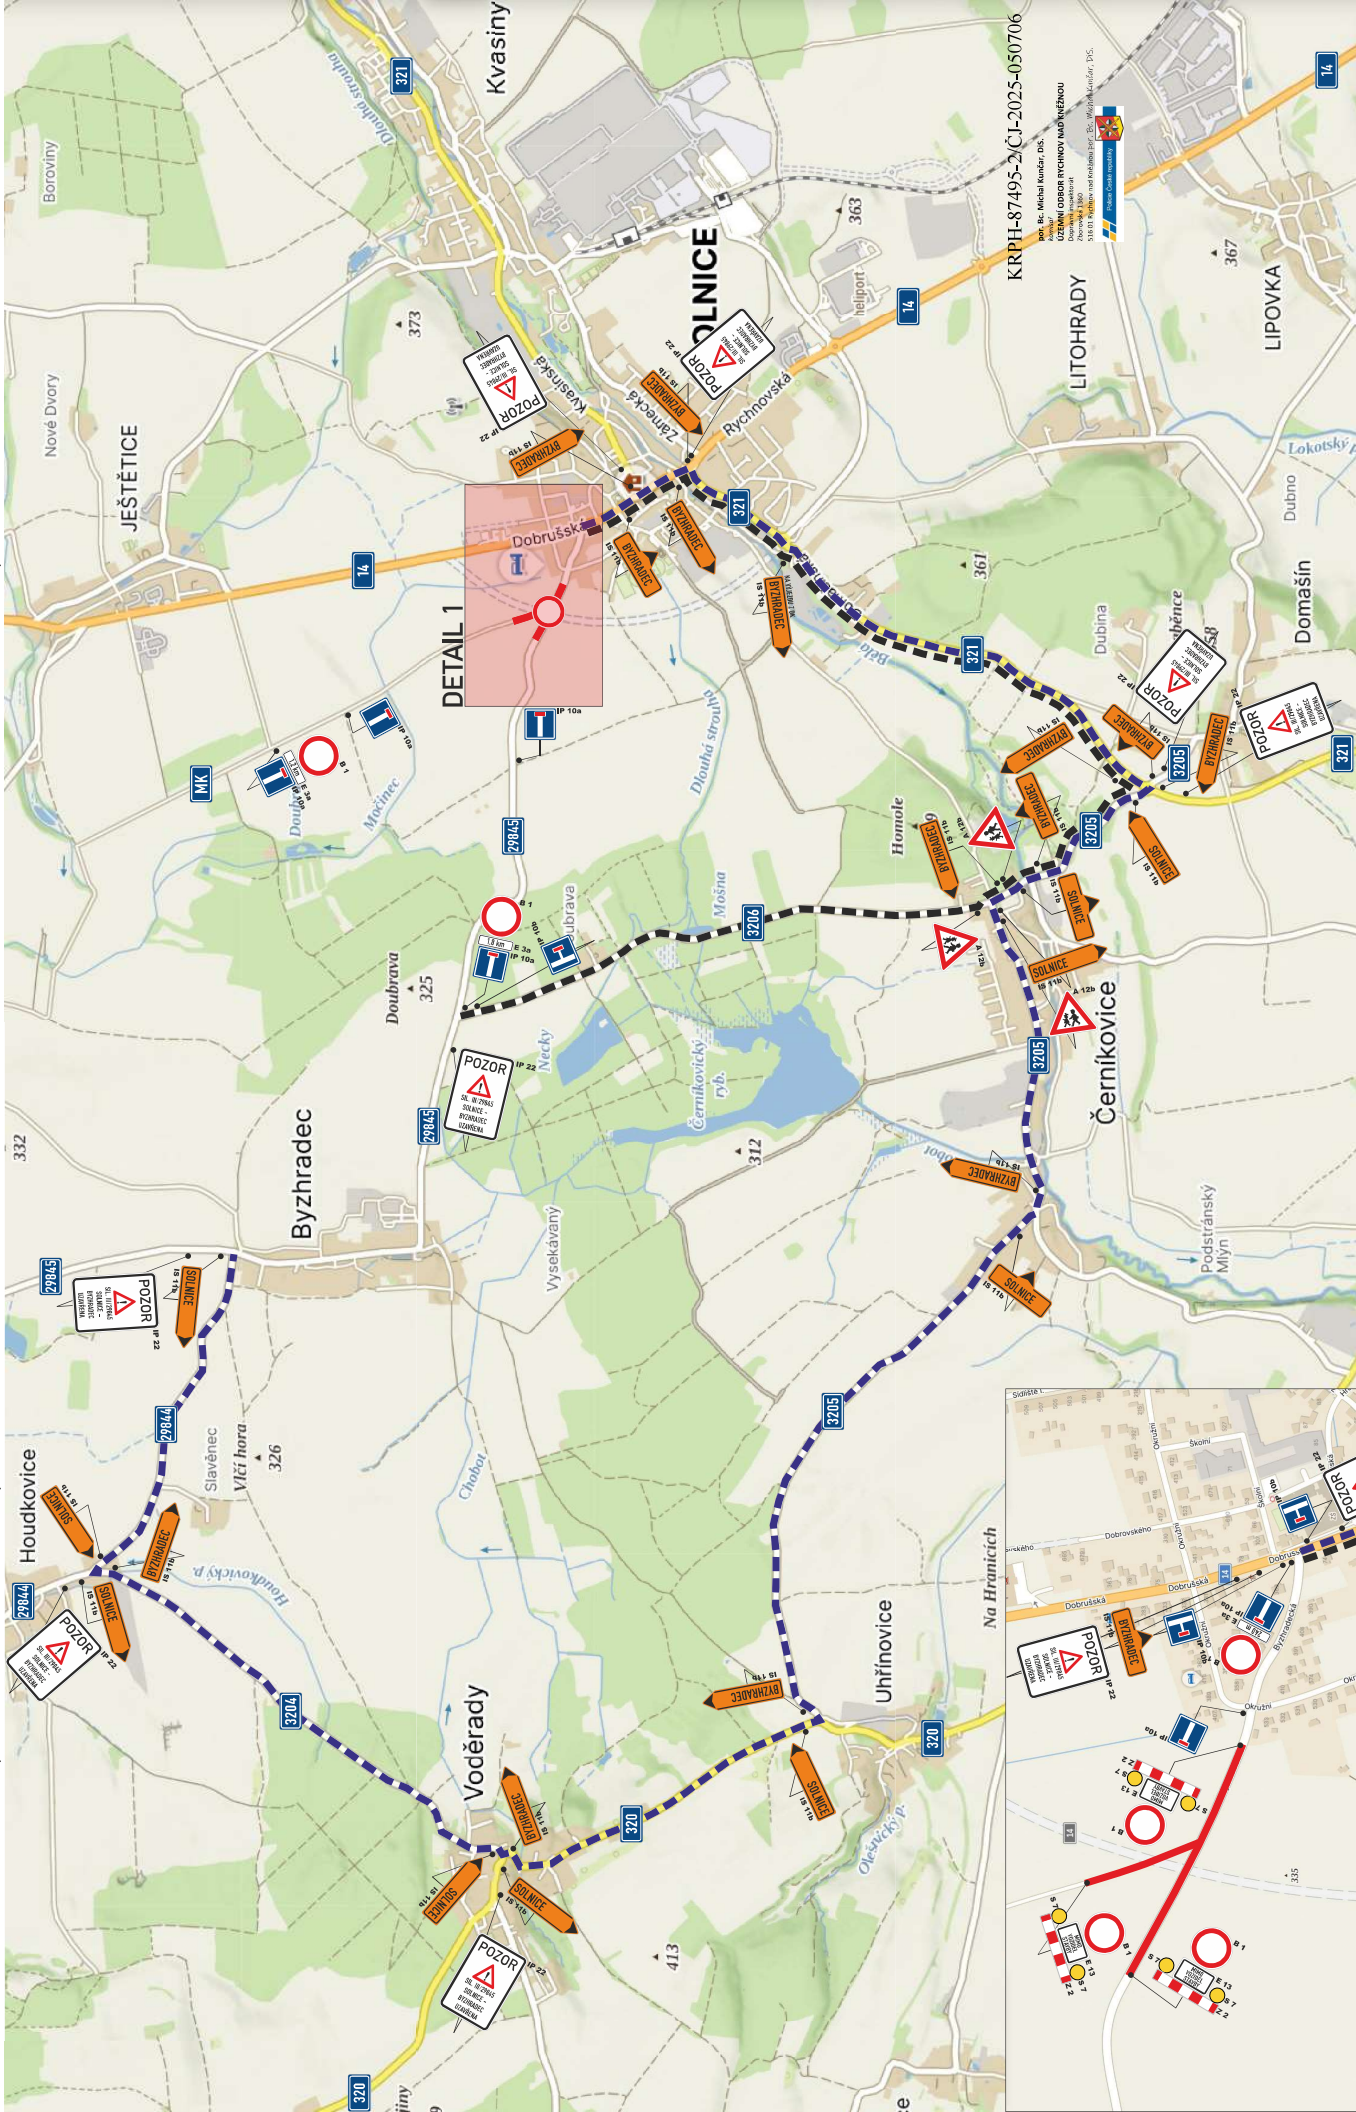

— UZAVŘENÝ ÚSEK
- - - OBJÍZDNÁ TRASA PRO OA A NA
- - - OBJÍZDNÁ TRASA PRO BUS

TERMIN ÚPLNÉ UZAVÍRKY: 01.10.2025 - 31.08.2026

KRP-87495-2/ČI-2025-050706
