








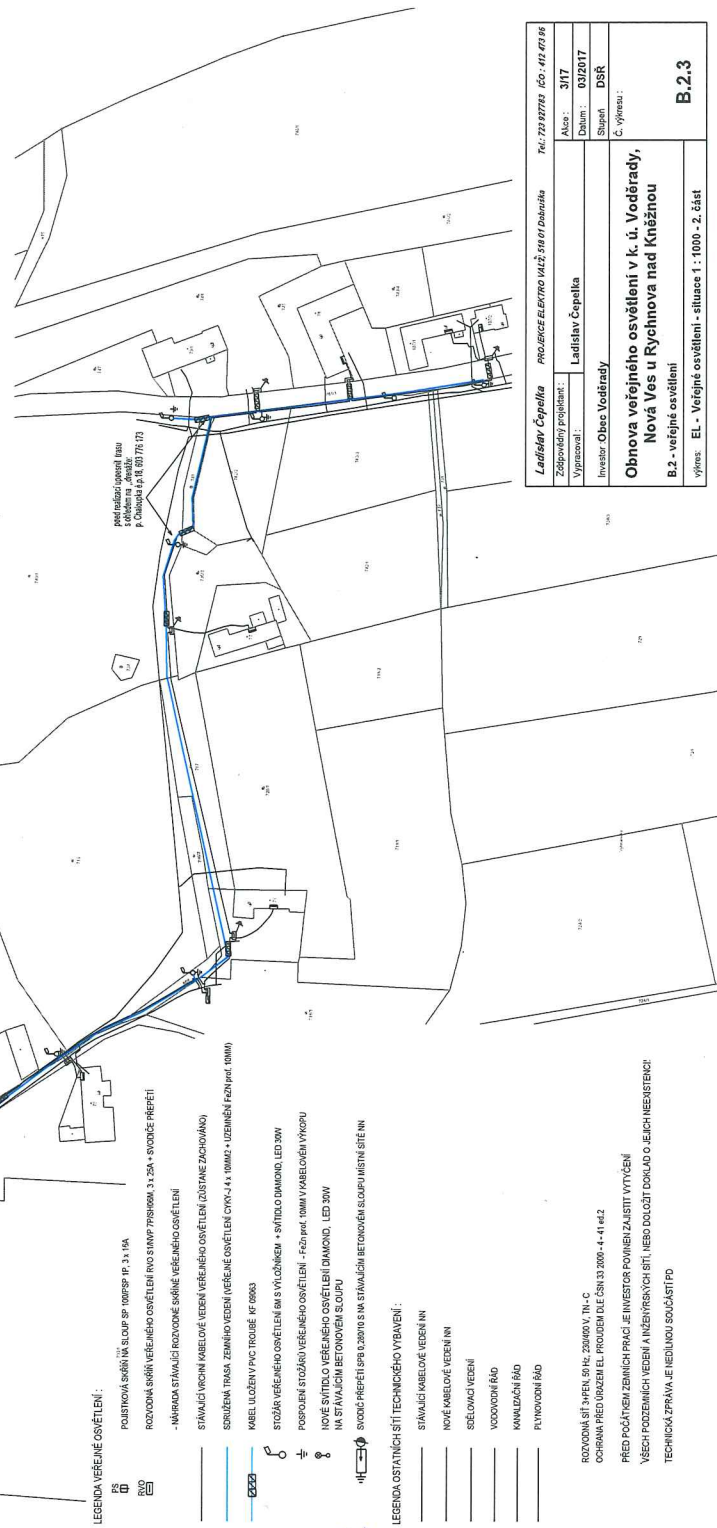







Městský úřad Rychmov nad Kněžnou
 Odbor výstavby a životního prostředí
 schvaluje za podmínek uvedených v č. j. O.VZP 516/4.12.018 - Oč
 ze dne 3. 3. 2018

vedoucí odboru

70.